


**Схема благоустройства дворовой территории многоквартирного дома № 14, ул. Мира, г. Кременки  
Жуковского района Калужской области**

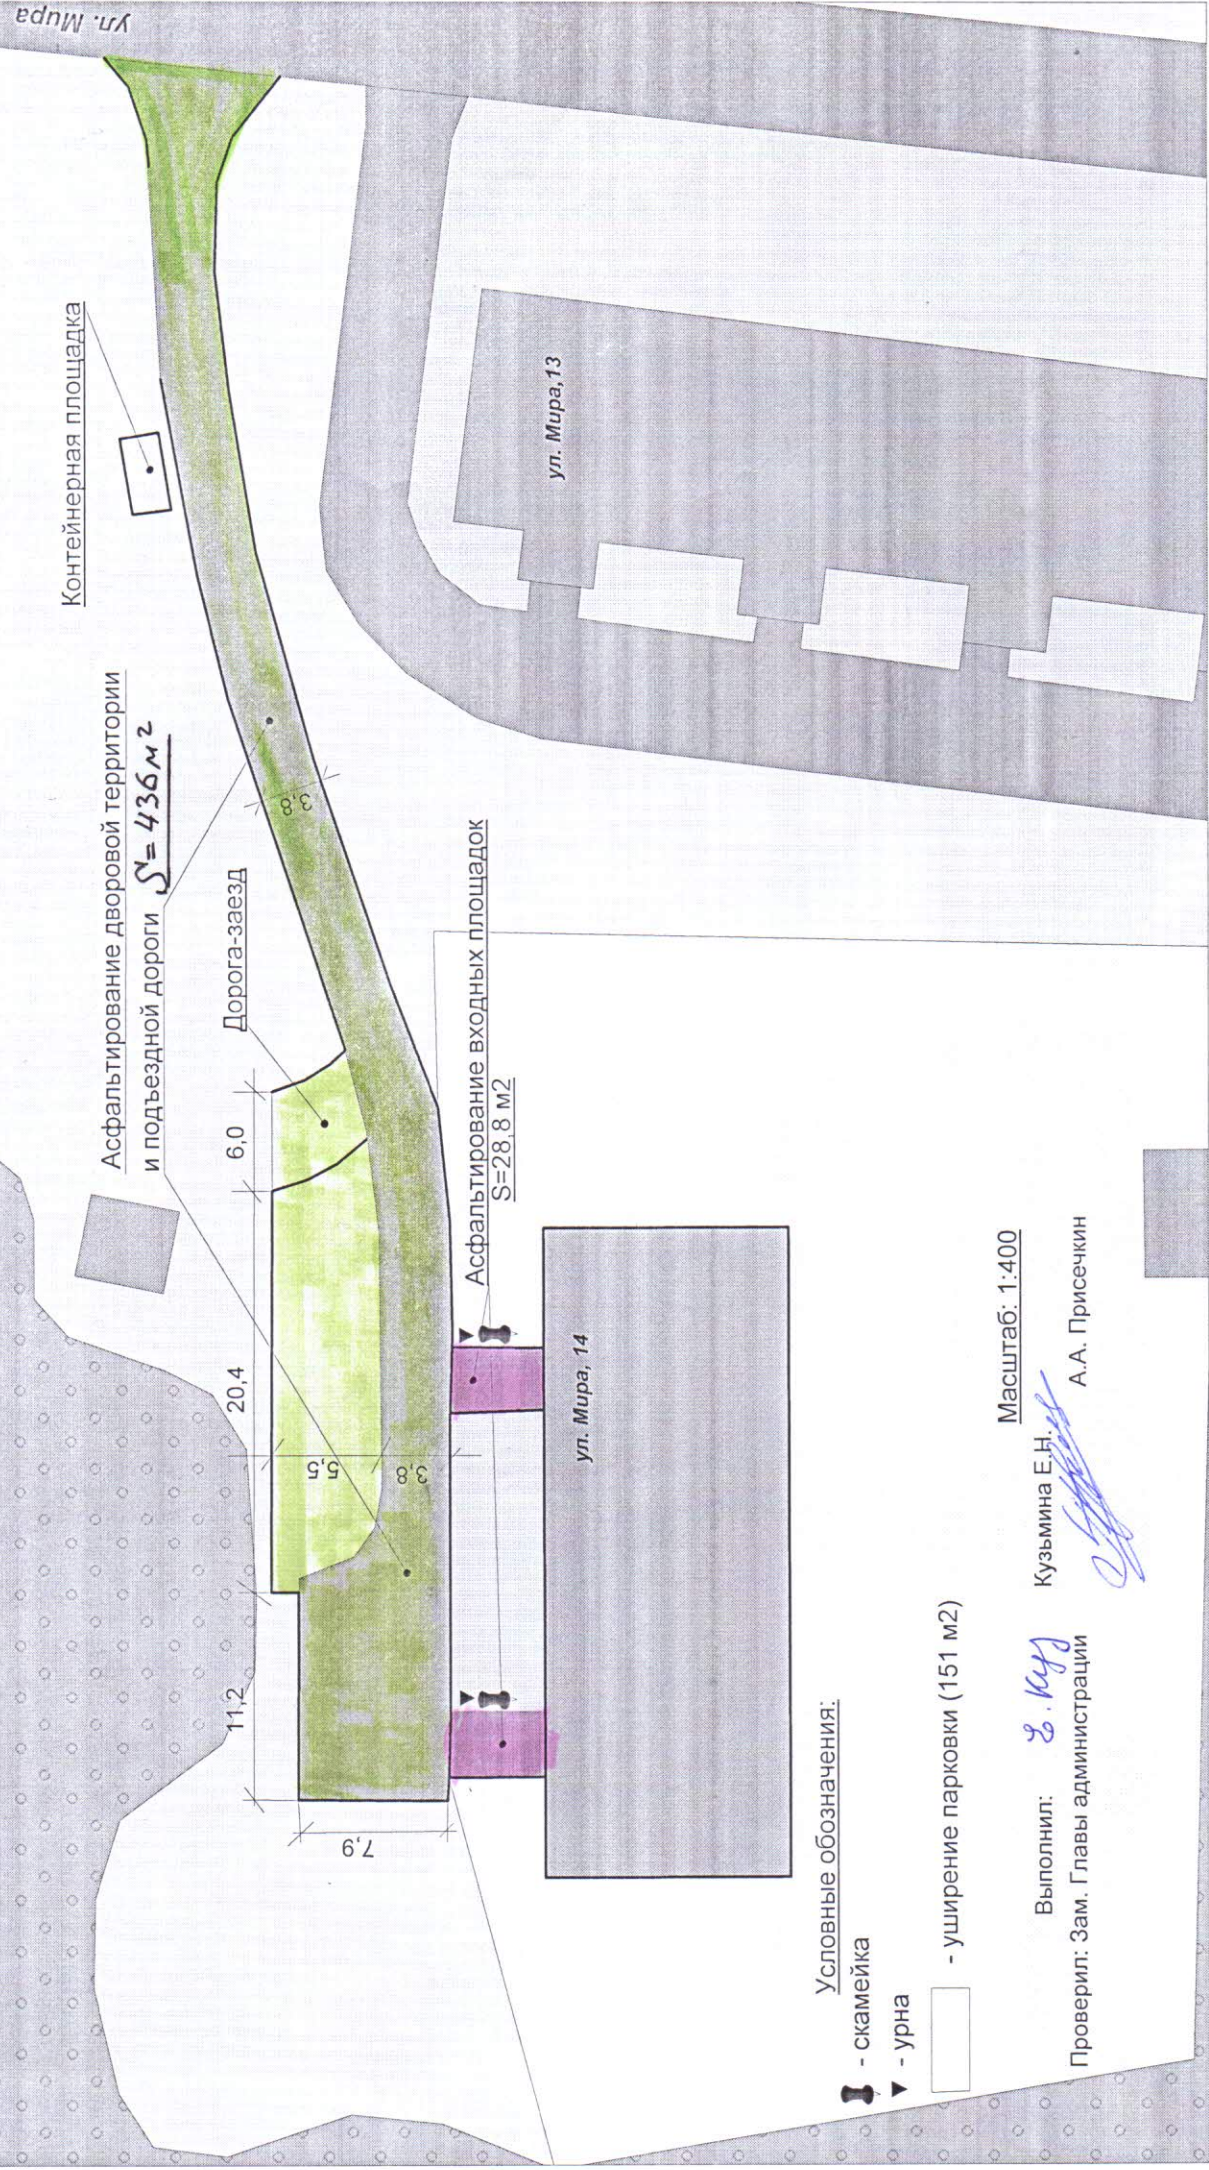

Условные обозначения:

- скамейка
- урна
- уширение парковки (151 м2)

Масштаб: 1:400

Выполнил: *Е. Куз*  
Кузьмина Е.И.

Проверил: *А.А. Присечкин*  
А.А. Присечкин